

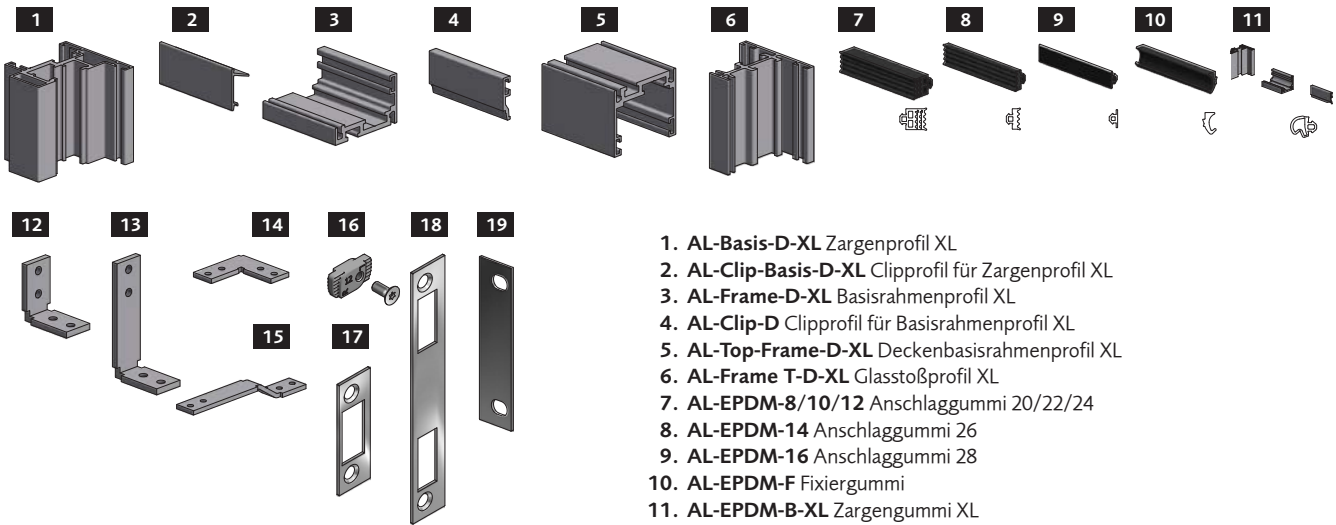



● A-D Profile  
● G-K Profilverbindungen  
● E-F Befestigung  
Schließblech/Türband

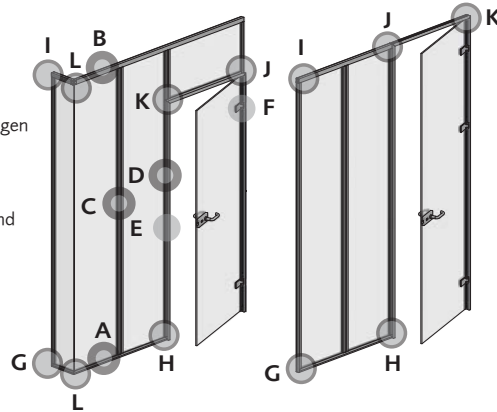

### A AL-Frame XL

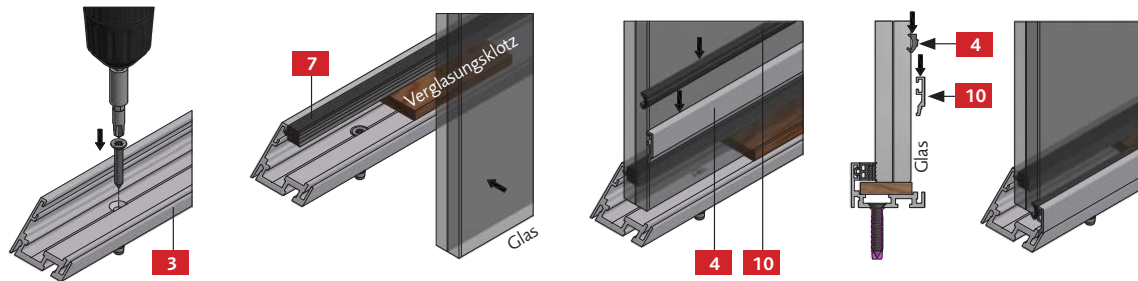

### B AL-Top Frame XL

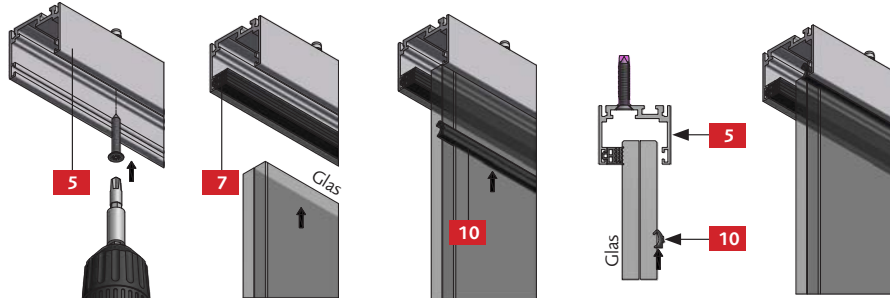


1. AL-Basis-D-XL Zargenprofil XL
2. AL-Clip-Basis-D-XL Clipprofil für Zargenprofil XL
3. AL-Frame-D-XL Basisrahmenprofil XL
4. AL-Clip-D Clipprofil für Basisrahmenprofil XL
5. AL-Top-Frame-D-XL Deckenbasisrahmenprofil XL
6. AL-Frame-T-D-XL Glasstoßprofil XL
7. AL-EPDM-8/10/12 Anschlaggummi 20/22/24
8. AL-EPDM-14 Anschlaggummi 26
9. AL-EPDM-16 Anschlaggummi 28
10. AL-EPDM-F Fixiergummi
11. AL-EPDM-B-XL Zargengummi XL
12. AL-Office-C Boden- und Eckverbinder (vertikal)
13. AL-Office-CL Frame XL und Top Frame XL oder Basis XL Verbinder
14. AL-Office-CH 90° Eckverbinder (horizontal) für Boden- und Deckenprofil
15. AL-Office-CZ-XL Basis und Top Frame oder Frame Verbinder
16. AL-Office-H-XL Hammerkopfmutter XL 10/12 mit TX-Senkschraube M5x12 Scotch Grip beschichtet
17. AL-Office-CP-XL Schließblech XL 10/12
18. AL-Office-CP-XL Dorma Schließblech XL 10/12 Dorma
19. AL-Office-CU-XL Dorma Unterlegplatte XL 10/12 Dorma Türband


**Weitere Montagehinweise in der  
TIPPS & TRICKS: SCHRITT FÜR SCHRITT  
Broschüre. Systemzeichnung für den  
Profilzuschnitt bei Schachermayer anfordern.**

Bei pulverbeschichteten Profil-  
oberflächen wird Seifenwasser als  
Hilfsmittel für das Einsetzen des  
Fixiergummis empfohlen.


**C** AL-Frame T-XL

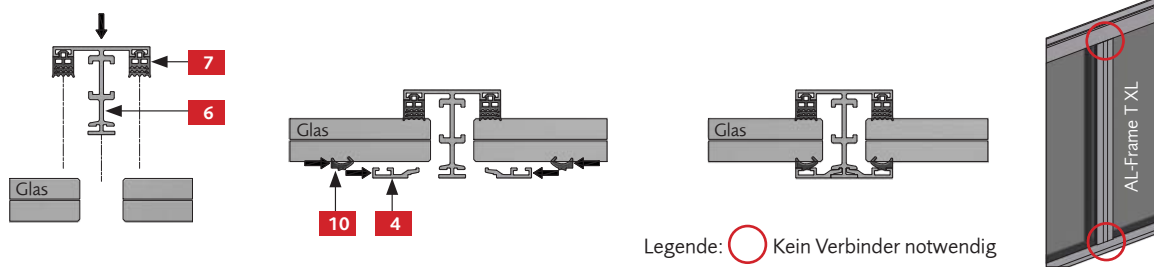


**D** AL-Basis-G-XL

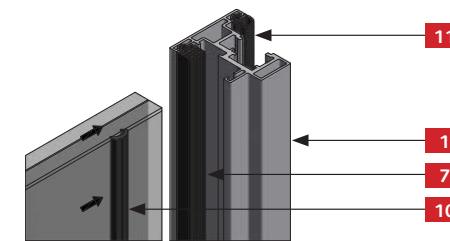

**E** AL-Basis-G-XL

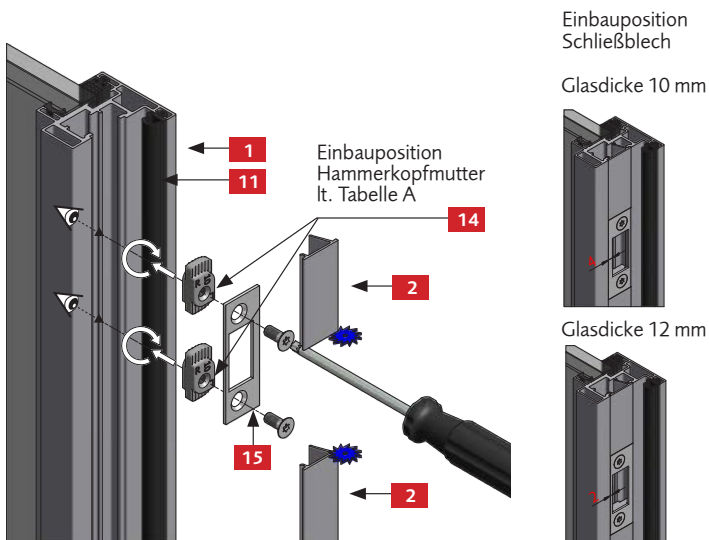

| Tabelle A  | Schließblech |    | Türband |    |
|------------|--------------|----|---------|----|
| Glasdicke  | 10           | 12 | 10      | 12 |
| DIN Links  | H4           | H3 | H1      | H3 |
| DIN Rechts | H3           | H4 | H2      | H4 |

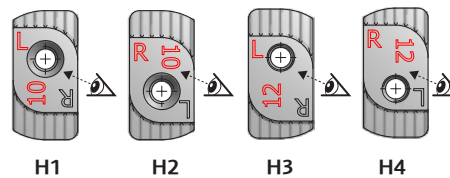


Legende:


Blickrichtung

Zuschnitt auf Maß bauseits


**F** AL-Basis-W-XL

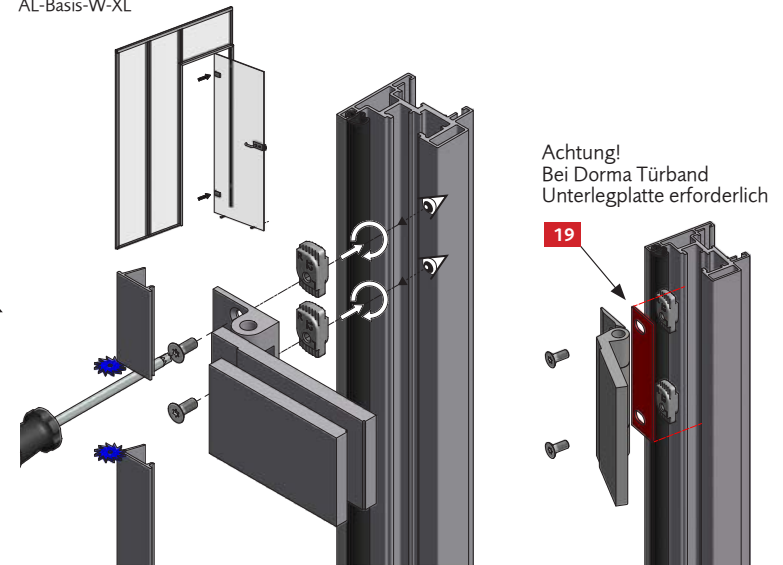


H1 DIN L10

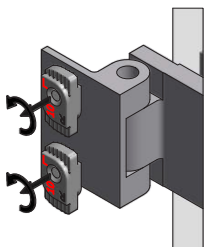


H2 DIN R10

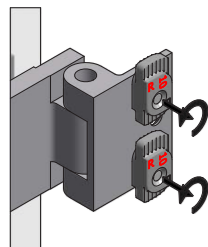


H3 DIN L12

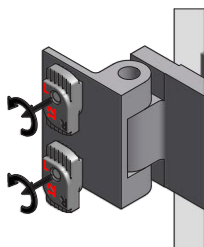


H4 DIN R12

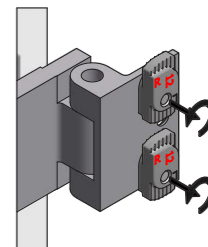


H4 DIN L10

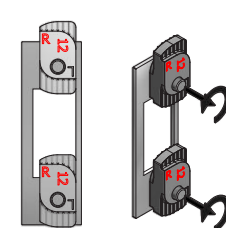


H3 DIN R10

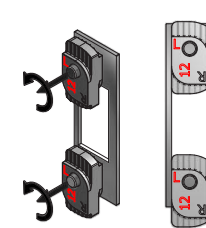


H3 DIN L12

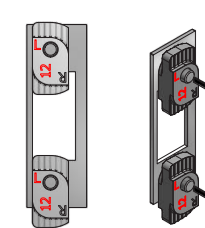

H4 DIN R12

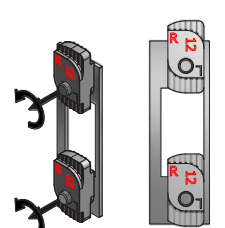


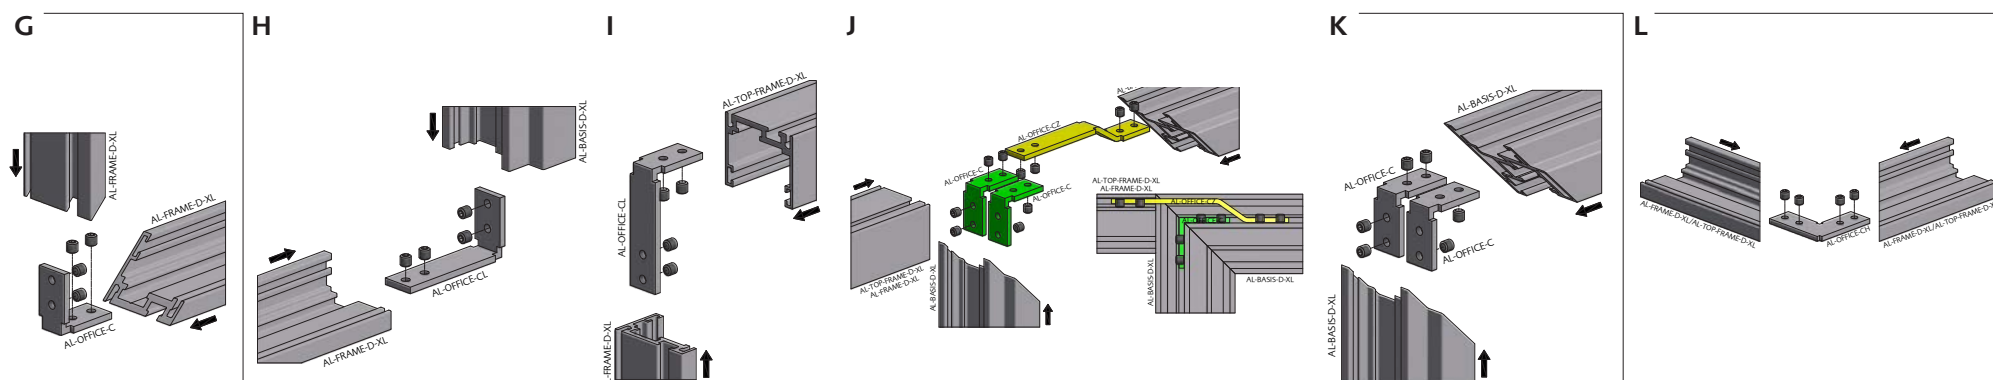

## AL-OFFICE XL

### Tipps & Tricks


Erhöhung der Schalldämmung durch Hinterfüllen der Zwischenräume

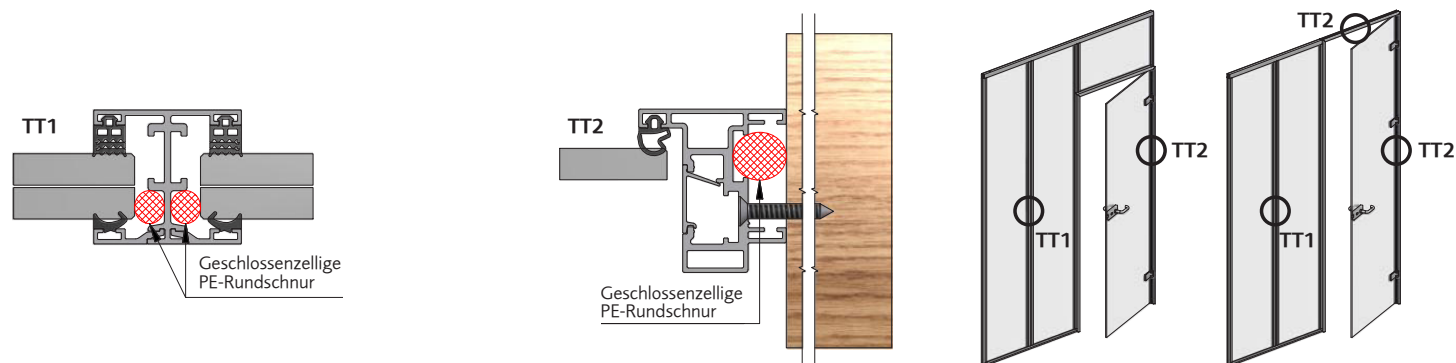

#### Mögliche Systemaufbauvarianten

##### Standard-Variante


Seitenteil immer  
mind. 2-teilig

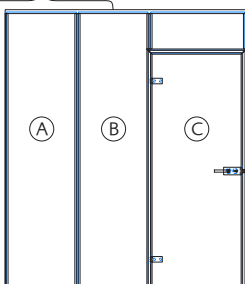

##### Sonder-Variante

Seitenteil 1  
2-teilig


Seitenteil 2  
1-teilig

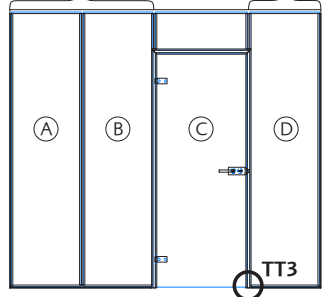


##### Aufbaureihenfolge Sonder-Variante

1. Frame Profile
2. Glaselement D
3. Türrahmen C
4. Glaselemente B und A

TT3

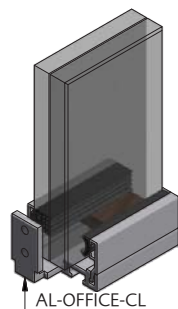

Nur gesteckt,  
nicht  
verschraubt

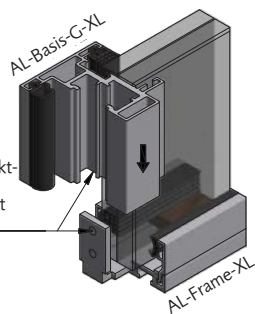

AL-Office C  
bearbeitet  
bauseits

